


PŮDORYS ZÁKLADŮ

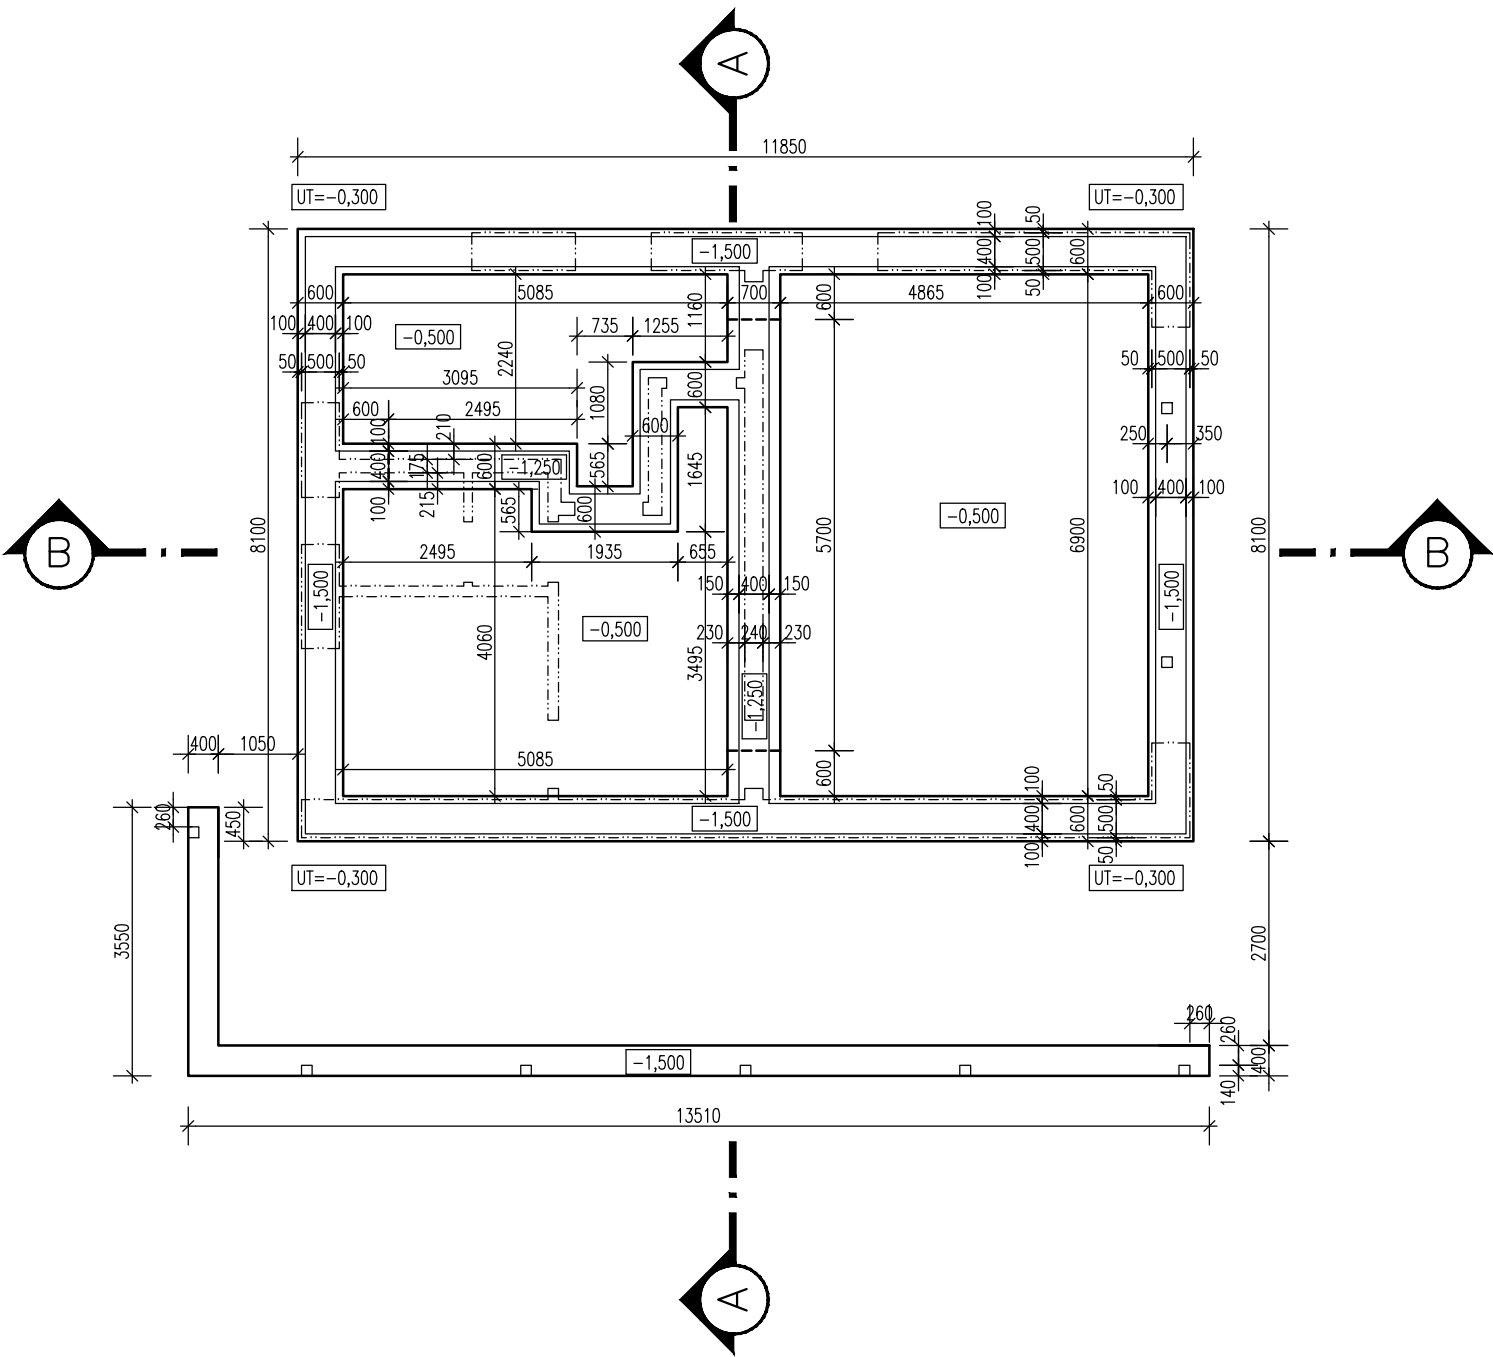

POZNÁMKA:
ODVĚTRÁNÍ SPODNÍ STAVBY BUDE PROVEDENO
SYSTÉMOVÝM ŘEŠENÍM POMOCÍ DRENÁŽNÍHO
POTRUBÍ, KTERÉ BUDE VYVEDENO MIMO OBJEKT.
PODROBNÝ NÁVRH BUDE SOUČÁSTÍ DALŠÍHO STUPNĚ PD.

K PŘEVZETÍ ZÁKLADOVÉ SPÁRY NUTNO PŘIZVAT
STATIKA A GEOLOGA !

PROSTUPY ZÁKLADOVÝMI KONSTRUKCEMI PRO
JEDNOTLIVÉ INSTALACE BUDOU ŘEŠENY V DALŠÍM
STUPNÍ PD.
DO ZÁKLADOVÉ SPÁRY ULOŽIT PÁSEK FeZn 30/4mm
PÁSEK BUDE VYVEDEN DLE VÝKRESU UZEMNĚNÍ
- VIZ ČÁST ELEKTRO
PŘED ZAPOČETÍM ZEMNÍCH PRACÍ MUSÍ BÝT
V ZÁJMOVÉM ÚZEMÍ VYTÝČENA VEŠKERÁ PODZEMNÍ
VEDENÍ A JINÉ PŘEKÁŽKY

LEGENDA MATERIÁLŮ


- ŽELEZOBETONOVÁ MONOLITICKÁ KONSTRUKCE
- BETONOVÁ MONOLITICKÁ KONSTRUKCE
- OBVODOVÉ NOSNÉ ZDIVO TL. 500MM Z CIHEL POROTHERM 50T PROFI P8
NA MALTU POROTHERM PROFI
1.ŘADA TL. 440MM Z CIHEL POROTHERM 44TS PROFI P8
- VNITŘNÍ NOSNÉ ZDIVO TL.175MM Z CIHEL POROTHERM 17,5 PROFI P10
VNITŘNÍ NOSNÉ ZDIVO TL.240MM Z CIHEL POROTHERM 24 PROFI P15
- ZDIVO PŘÍČEK TL. 140 MM Z CIHEL POROTHERM 14 PROFI P10
ZDIVO PŘÍČEK TL. 115 MM Z CIHEL POROTHERM 11,5 PROFI P10
ZDIVO PŘÍČEK TL. 100 MM Z CIHEL POROTHERM 8 PROFI P10
- PŘÍZDÍVKA YTONG 100MM
- TVAROVKY PRO ZTRACENÉ BEDNĚNÍ TL. 400mm
- ZEMINA – ROSTLÝ TERÉN
- ZEMINA – HUTNĚNÝ NÁSYP
- TEPELNÉ IZOLACE – ROZLIŠENÍ DLE SKLADEB KONSTRUKCÍ

LEGENDA MÍSTNOSTÍ – 1NP

Č.	MÍSTNOST	PLOCHA	PODLAHA	POVRCHY STĚN	STROP
1.01	ZÁDVEŘÍ	7,95	KERAMICKÁ DLAŽBA	DVOUVRSTVÁ OMÍTKA	JEDNOVRSTVÁ OMÍTKA
1.02	PŘEDSÍŇ	6,83	KERAMICKÁ DLAŽBA	DVOUVRSTVÁ OMÍTKA	JEDNOVRSTVÁ OMÍTKA
1.03	UMÝVÁRNA	1,61	KERAMICKÁ DLAŽBA	DVOUVRSTVÁ OMÍTKA KER.OBKŁAD ,V=1200	SDK PODHLED
1.04	WC	2,55	KERAMICKÁ DLAŽBA	DVOUVRSTVÁ OMÍTKA U01 KER.OBKŁAD ,V=1200	SDK PODHLED
1.05	KUCHYNĚ	12,96	MARMOLEUM	DVOUVRSTVÁ OMÍTKA	JEDNOVRSTVÁ OMÍTKA
1.06	KOMORA	4,05	KERAMICKÁ DLAŽBA	DVOUVRSTVÁ OMÍTKA U01	JEDNOVRSTVÁ OMÍTKA
1.07	OBÝVACÍ POKOJ	37,83	DŘEVĚNÉ VLYSY	DVOUVRSTVÁ OMÍTKA	JEDNOVRSTVÁ OMÍTKA
	CELKEM	73,78			
1.08	TERASA	13,75	DŘEVĚNÁ PALUBA		
1.08	KRYTÉ STÁNÍ	46,31	ZÁMKOVÁ DLAŽBA		

LEGENDA MATERIÁLŮ

- ŽELEZOBETONOVÁ MONOLITICKÁ KONSTRUKCE
- BETONOVÁ MONOLITICKÁ KONSTRUKCE
- OBVODOVÉ NOSNÉ ZDIVO TL. 500MM Z CIHEL POROTHERM 50T PROFI P8
NA MALTU POROTHERM PROFI
1.ŘADA TL. 440MM Z CIHEL POROTHERM 44TS PROFI P8
- VNITŘNÍ NOSNÉ ZDIVO TL.175MM Z CIHEL POROTHERM 17,5 PROFI P10
VNITŘNÍ NOSNÉ ZDIVO TL.240MM Z CIHEL POROTHERM 24 PROFI P15
- ZDIVO PŘÍČEK TL. 140 MM Z CIHEL POROTHERM 14 PROFI P10
ZDIVO PŘÍČEK TL. 115 MM Z CIHEL POROTHERM 11,5 PROFI P10
ZDIVO PŘÍČEK TL. 100 MM Z CIHEL POROTHERM 8 PROFI P10
- PŘÍZDÍVKA YTONG 100MM
- TVAROVKY PRO ZTRACENÉ BEDNĚNÍ TL. 400mm
- ZEMINA – ROSTLÝ TERÉN
- ZEMINA – HUTNĚNÝ NÁSYP
- TEPELNÉ IZOLACE – ROZLIŠENÍ DLE SKLADEB KONSTRUKCÍ


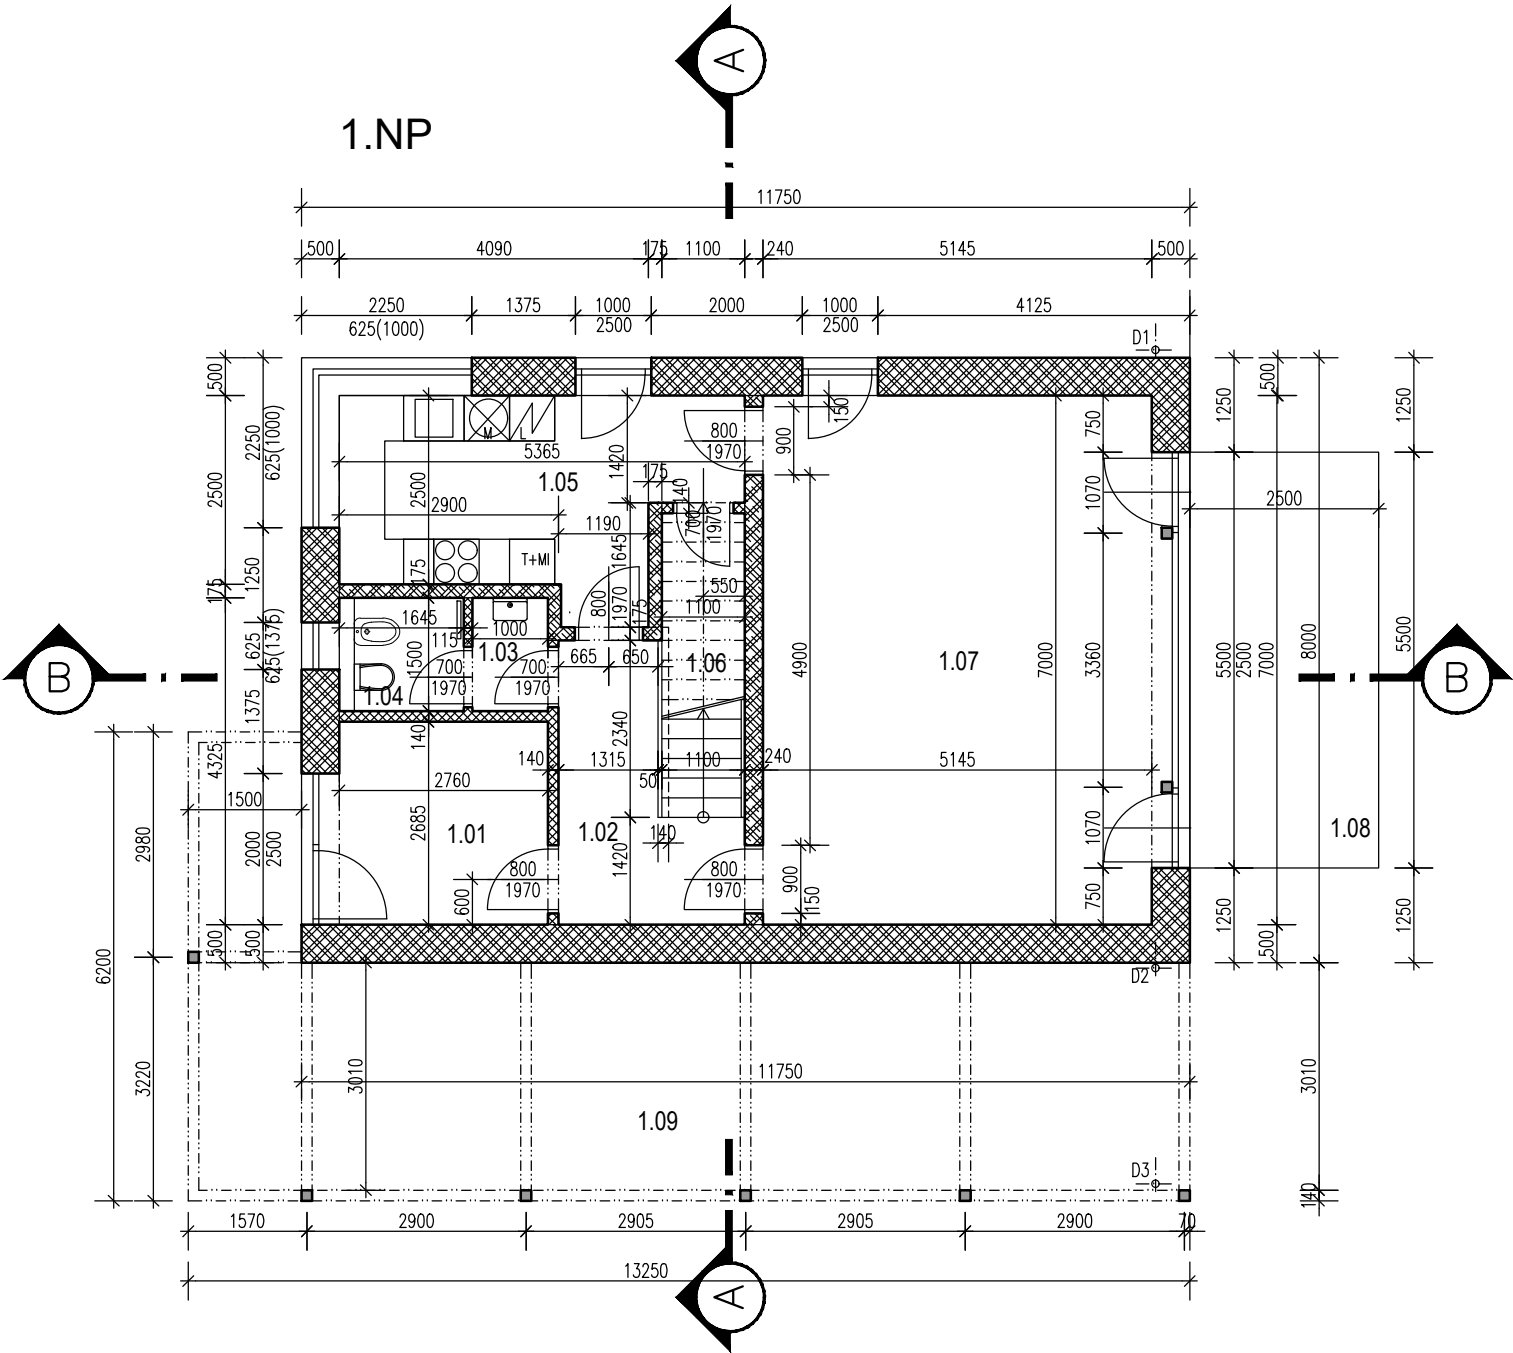


LEGENDA MÍSTNOSTÍ – 2NP


Č.	MÍSTNOST	PLOCHA	PODLAHA	POVRCHY STĚN	STROP
2.01	SCHODIŠTĚ	4,60	DŘEVĚNÝ OBKL.STUPŇŮ	DVOUVRSTVÁ OMÍTKA	SDK PODHLED
2.02	GALERIE	13,48	MARMOLEUM	DVOUVRSTVÁ OMÍTKA	SDK PODHLED
2.03	KOUPELNA	7,55	KERAMICKÁ DLAŽBA	DVOUVRSTVÁ OMÍTKA KER.OBKŁAD ,v=2400	SDK PODHLED
2.04	KOUPELNA	6,12	KERAMICKÁ DLAŽBA	DVOUVRSTVÁ OMÍTKA KER.OBKŁAD ,v=2400	SDK PODHLED
2.05	LOŽNICE	14,79	DŘEVĚNÉ VLYSY	DVOUVRSTVÁ OMÍTKA	SDK PODHLED
2.06	LOŽNICE	13,92	DŘEVĚNÉ VLYSY	DVOUVRSTVÁ OMÍTKA	SDK PODHLED
2.07	LOŽNICE	13,92	DŘEVĚNÉ VLYSY	DVOUVRSTVÁ OMÍTKA	SDK PODHLED
	CELKEM	74,38			

LEGENDA MATERIÁLŮ

- ŽELEZOBETONOVÁ MONOLITICKÁ KONSTRUKCE
- BETONOVÁ MONOLITICKÁ KONSTRUKCE
- OBVODOVÉ NOSNÉ ZDIVO TL. 500MM Z CIHEL POROTHERM 50T PROFI P8
NA MALTU POROTHERM PROFI
1.ŘADA TL. 440MM Z CIHEL POROTHERM 44TS PROFI P8
- VNITŘNÍ NOSNÉ ZDIVO TL.175MM Z CIHEL POROTHERM 17,5 PROFI P10
VNITŘNÍ NOSNÉ ZDIVO TL.240MM Z CIHEL POROTHERM 24 PROFI P15
- ZDIVO PŘÍČEK TL. 140 MM Z CIHEL POROTHERM 14 PROFI P10
ZDIVO PŘÍČEK TL. 115 MM Z CIHEL POROTHERM 11,5 PROFI P10
ZDIVO PŘÍČEK TL. 100 MM Z CIHEL POROTHERM 8 PROFI P10
- PŘÍZDÍVKA YTONG 100MM
- TVAROVKY PRO ZTRACENÉ BEDNĚNÍ TL. 400mm
- ZEMINA – ROSTLÝ TERÉN
- ZEMINA – HUTNĚNÝ NÁSYP
- TEPELNÉ IZOLACE – ROZLIŠENÍ DLE SKLADEB KONSTRUKCÍ

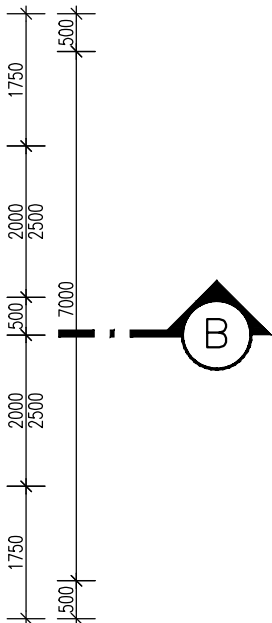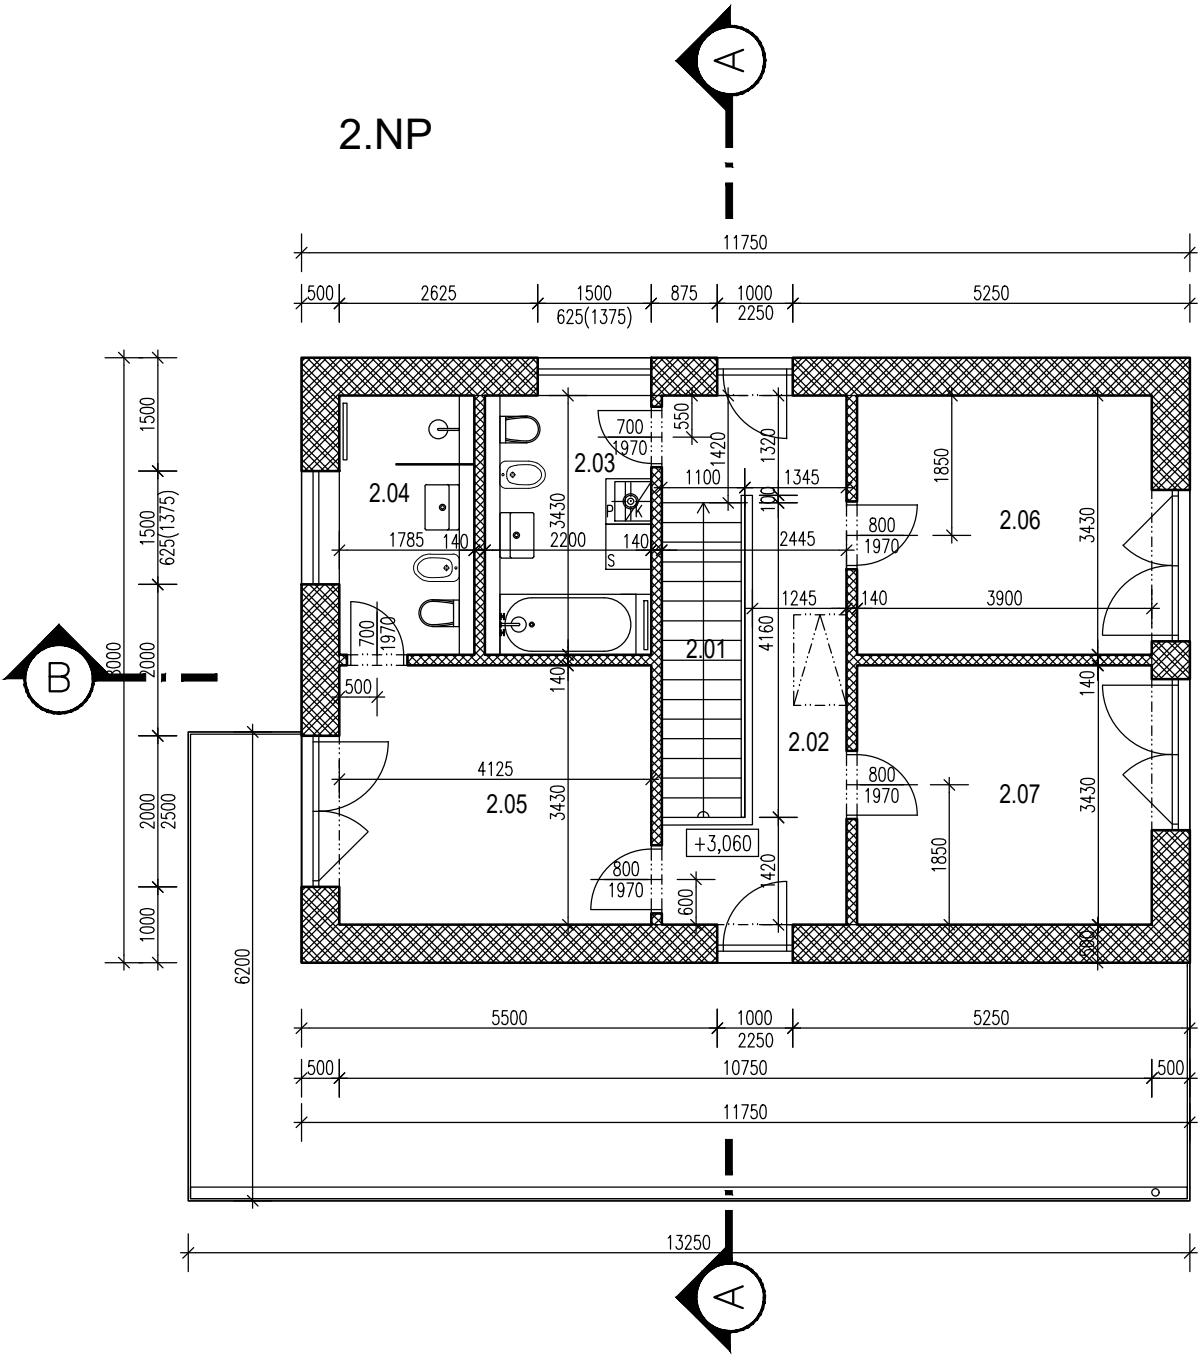

PŮDORYS PODKROVÍ

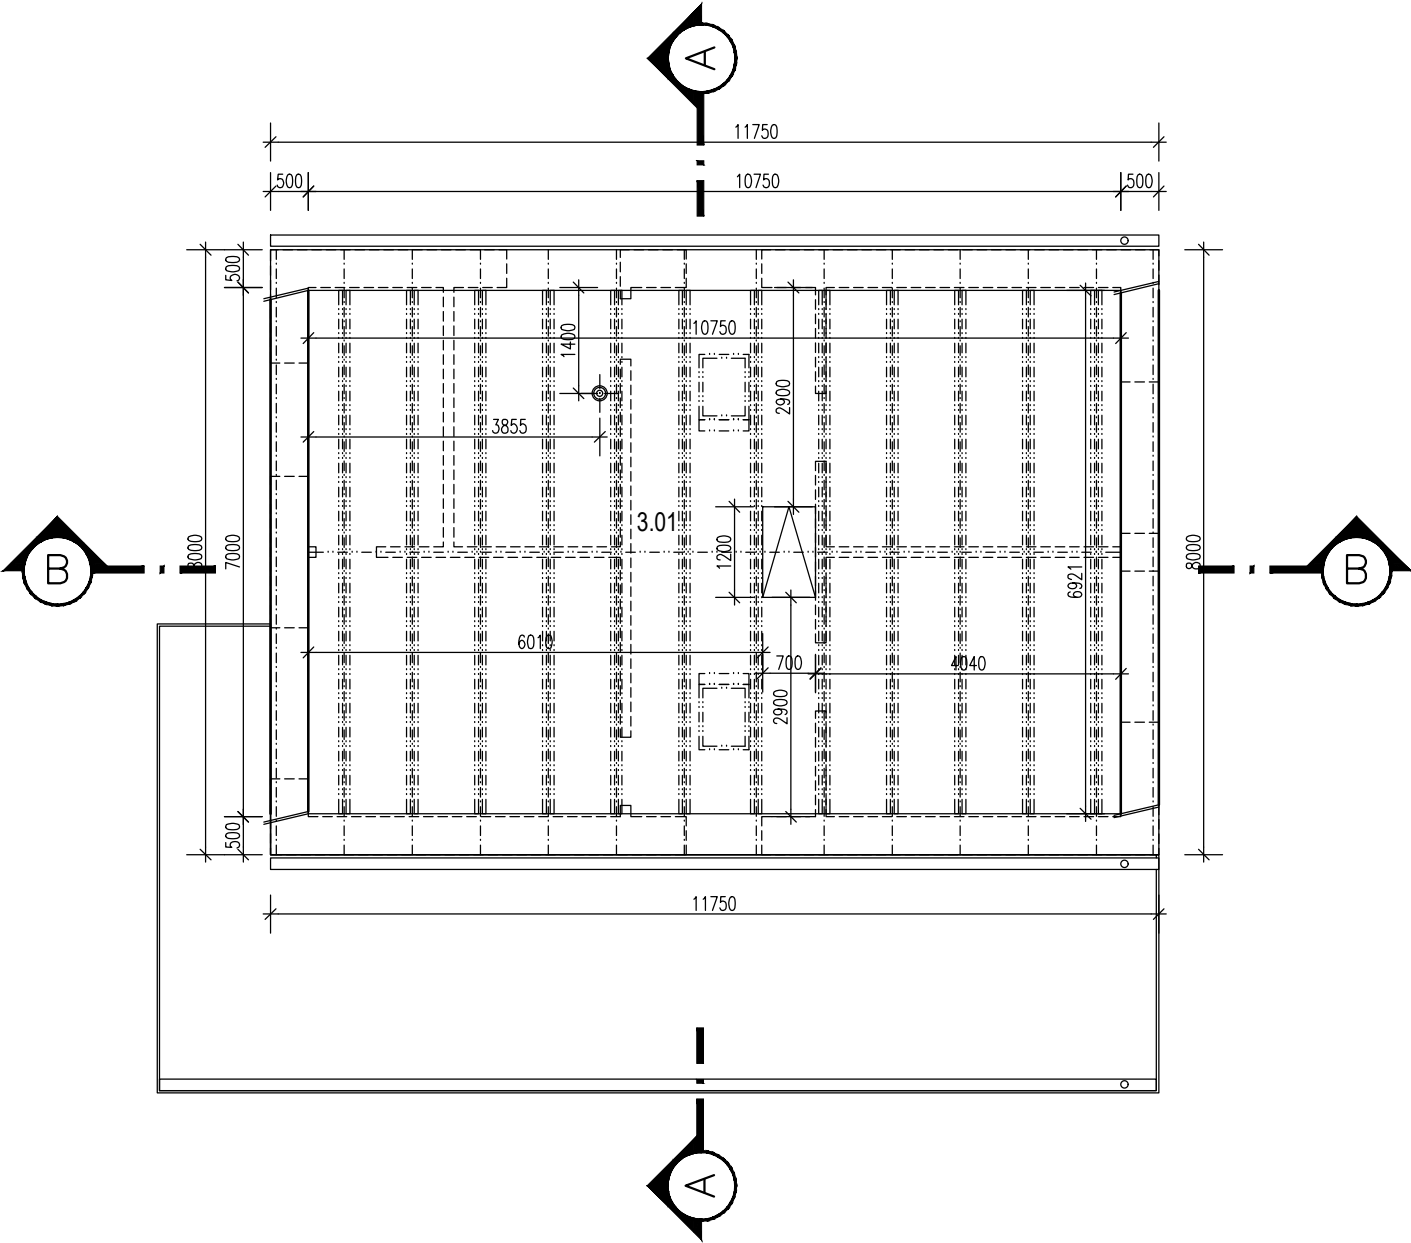


LEGENDA MÍSTNOSTÍ – 3NP

Č.	MÍSTNOST	PLOCHA	PODLAHA	POVRCHY STĚN	STROP
3.01	PŮDA	74,4	DŘEVĚNÝ ZÁKLOP	-	BEDNĚNÍ STŘECHY
	CELKEM	74,4			


LEGENDA MATERIÁLŮ

- ŽELEZOBETONOVÁ MONOLITICKÁ KONSTRUKCE
- BETONOVÁ MONOLITICKÁ KONSTRUKCE
- OBVODOVÉ NOSNÉ ZDIVO TL. 500MM Z CIHEL POROTHERM 50T PROFI P8 NA MALTU POROTHERM PROFI 1.ŘADA TL. 440MM Z CIHEL POROTHERM 44TS PROFI P8
- VNITŘNÍ NOSNÉ ZDIVO TL.175MM Z CIHEL POROTHERM 17,5 PROFI P10 VNITŘNÍ NOSNÉ ZDIVO TL.240MM Z CIHEL POROTHERM 24 PROFI P15
- ZDIVO PŘÍČEK TL. 140 MM Z CIHEL POROTHERM 14 PROFI P10 ZDIVO PŘÍČEK TL. 115 MM Z CIHEL POROTHERM 11,5 PROFI P10 ZDIVO PŘÍČEK TL. 100 MM Z CIHEL POROTHERM 8 PROFI P10
- PŘÍZDÍVKA YTONG 100MM
- TVAROVKY PRO ZTRACENÉ BEDNĚNÍ TL. 400mm
- ZEMINA – ROSTLÝ TERÉN
- ZEMINA – HUTNĚNÝ NÁSYP
- TEPELNÉ IZOLACE – ROZLIŠENÍ DLE SKLADEB KONSTRUKCÍ


PŮDORYS STŘECHY

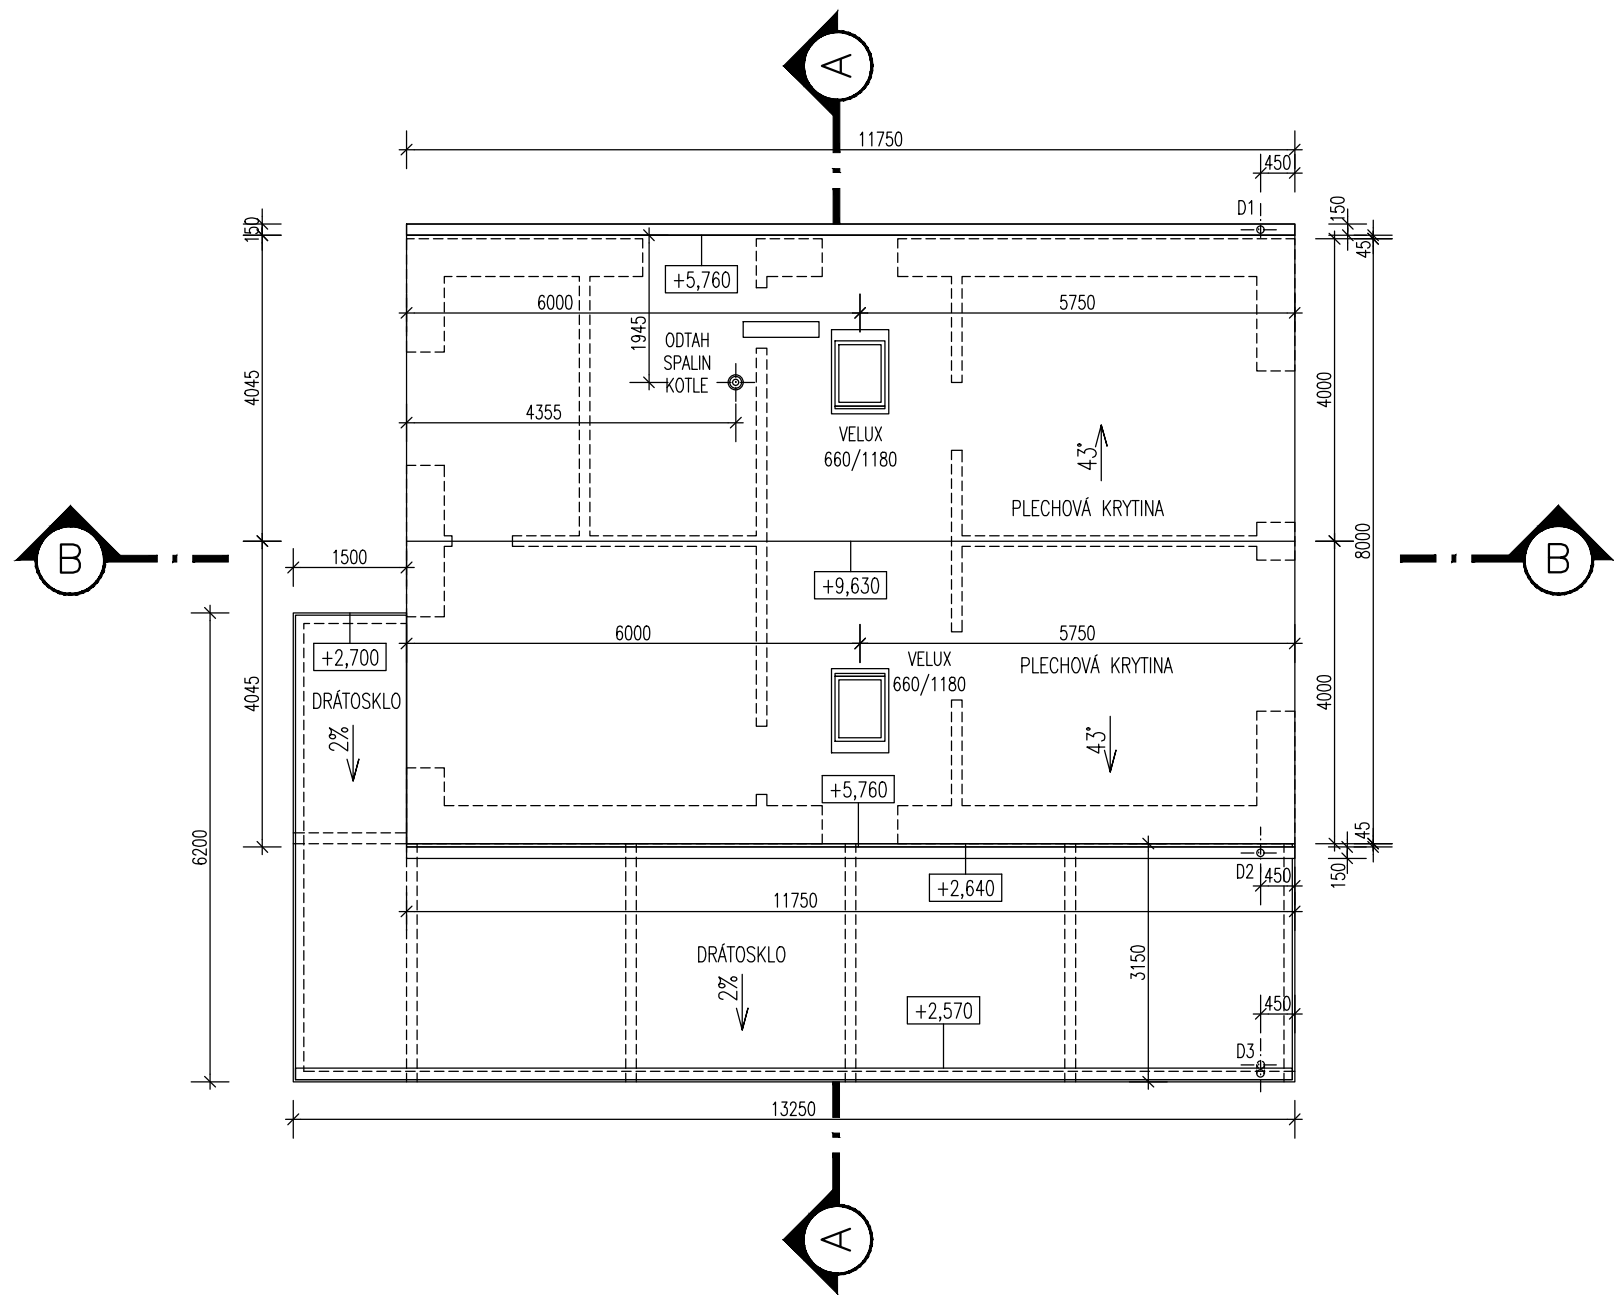


KONSTRUKCE ZASTŘEŠENÍ

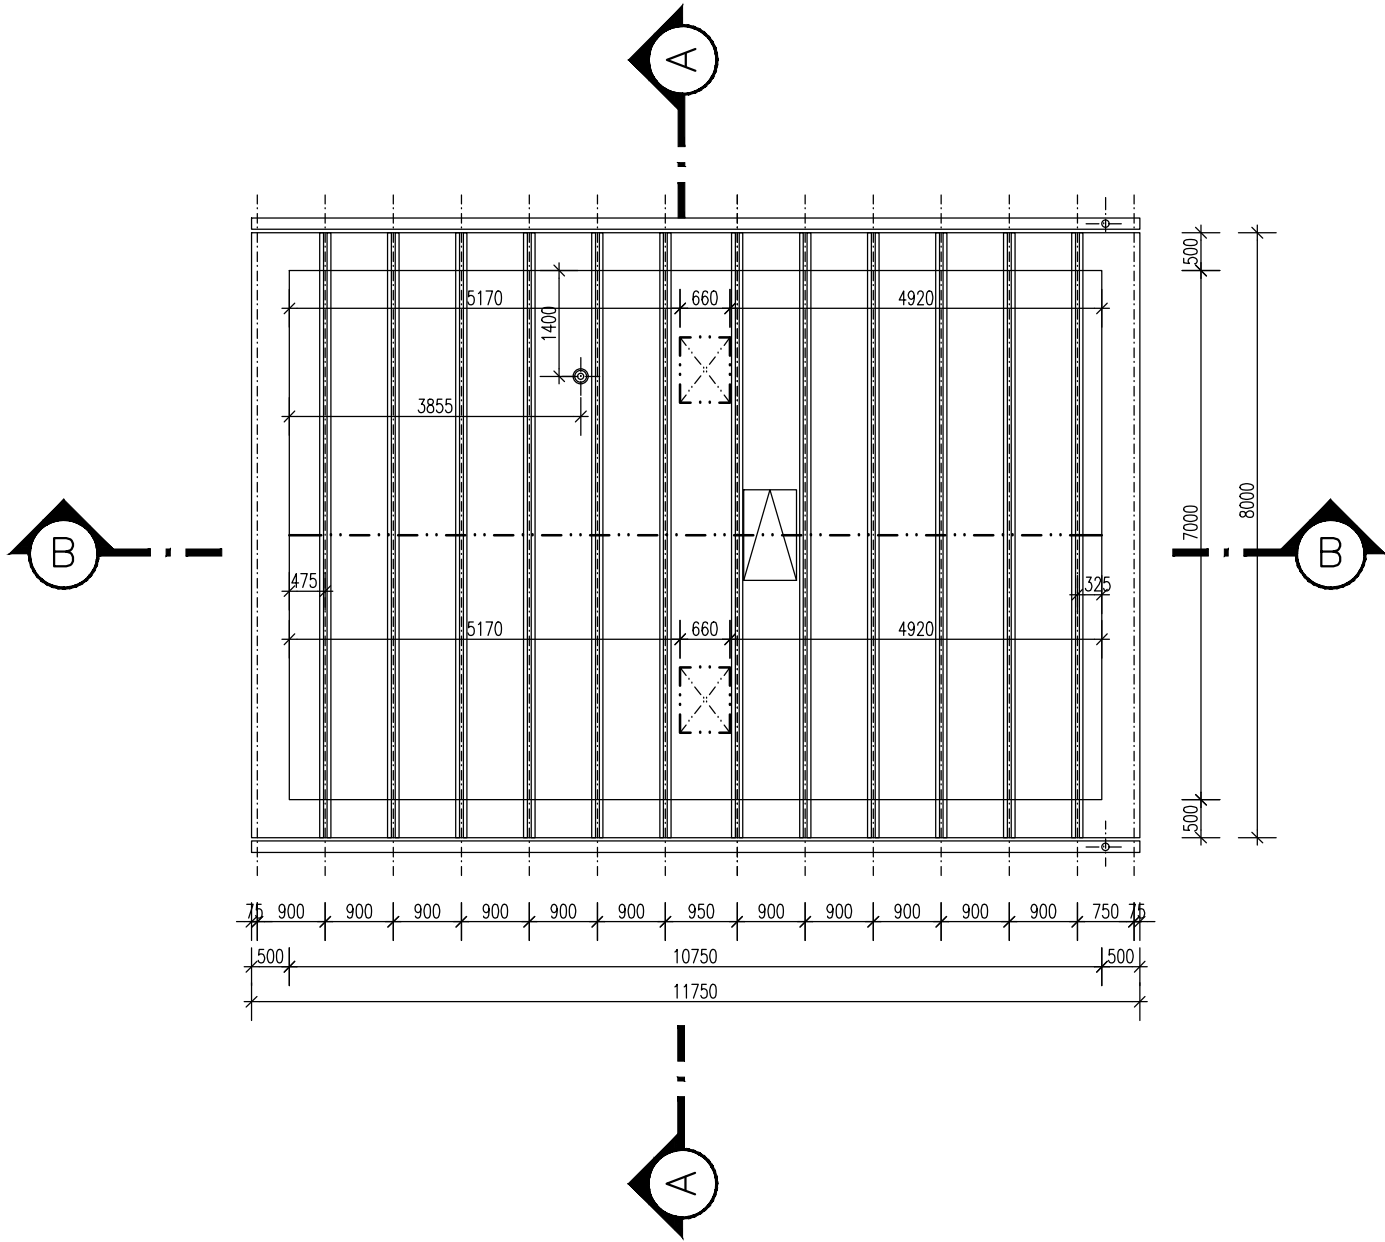

ŘEZ B-B

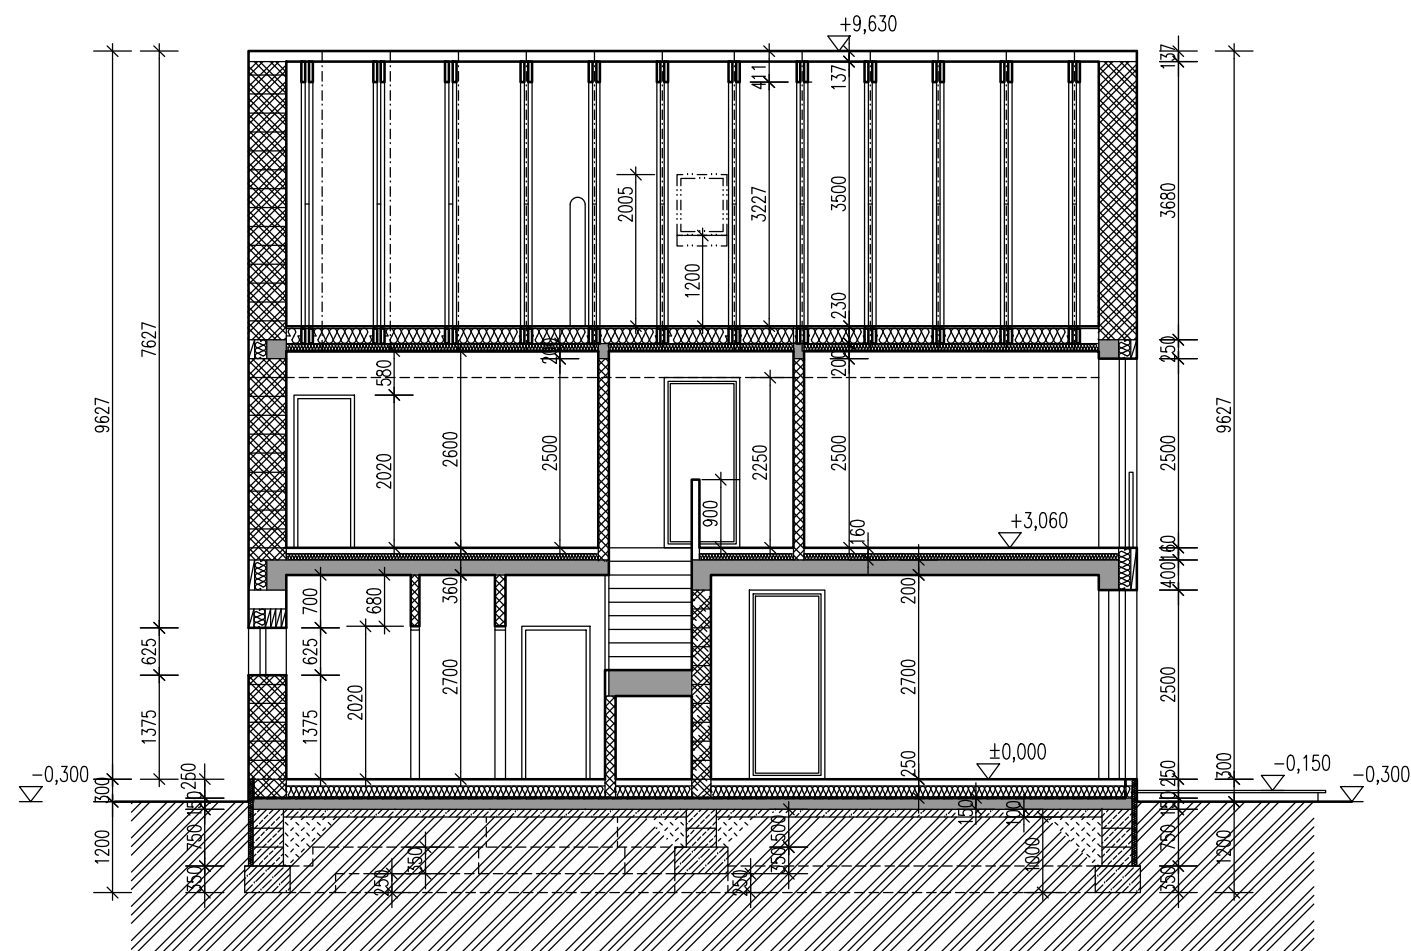


ŘEZ A-A

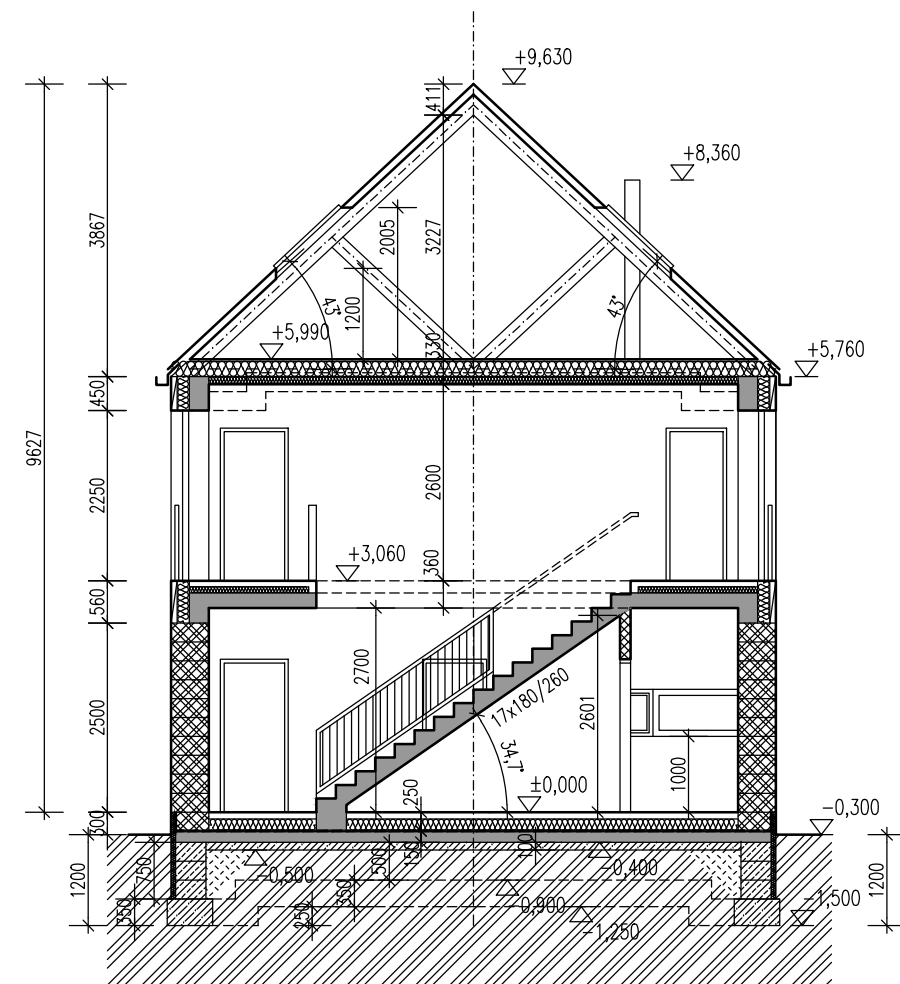


LEGENDA MATERIÁLŮ

- | | |
|---|---|
|  | ŽELEZOBETONOVÁ MONOLITICKÁ KONSTRUKCE |
|  | BETONOVÁ MONOLITICKÁ KONSTRUKCE |
|  | OBVODOVÉ NOSNÉ ZDIVO TL. 500MM Z CÍHEL POROTHERM 50T PROFI P8
NA MALTU POROTHERM PROFI
1.ŘADA TL. 440MM Z CÍHEL POROTHERM 44TS PROFI P8 |
|  | VNITŘNÍ NOSNÉ ZDIVO TL.175MM Z CÍHEL POROTHERM 17,5 PROFI P10
VNITŘNÍ NOSNÉ ZDIVO TL.240MM Z CÍHEL POROTHERM 24 PROFI P15 |
|  | ZDIVO PŘÍČEK TL. 140 MM Z CÍHEL POROTHERM 14 PROFI P10
ZDIVO PŘÍČEK TL. 115 MM Z CÍHEL POROTHERM 11,5 PROFI P10
ZDIVO PŘÍČEK TL. 100 MM Z CÍHEL POROTHERM 8 PROFI P10 |
|  | PŘÍZDÍVKA YTONG 100MM |
|  | TVAROVKY PRO ZTRACENÉ BEDNĚNÍ TL. 400mm |
|  | ZEMINA – ROSTLÝ TERÉN |
|  | ZEMINA – HUTNĚNÝ NÁSYP |
|  | TEPELNÉ IZOLACE – ROZLIŠENÍ DLE SKLADEB KONSTRUKCI |

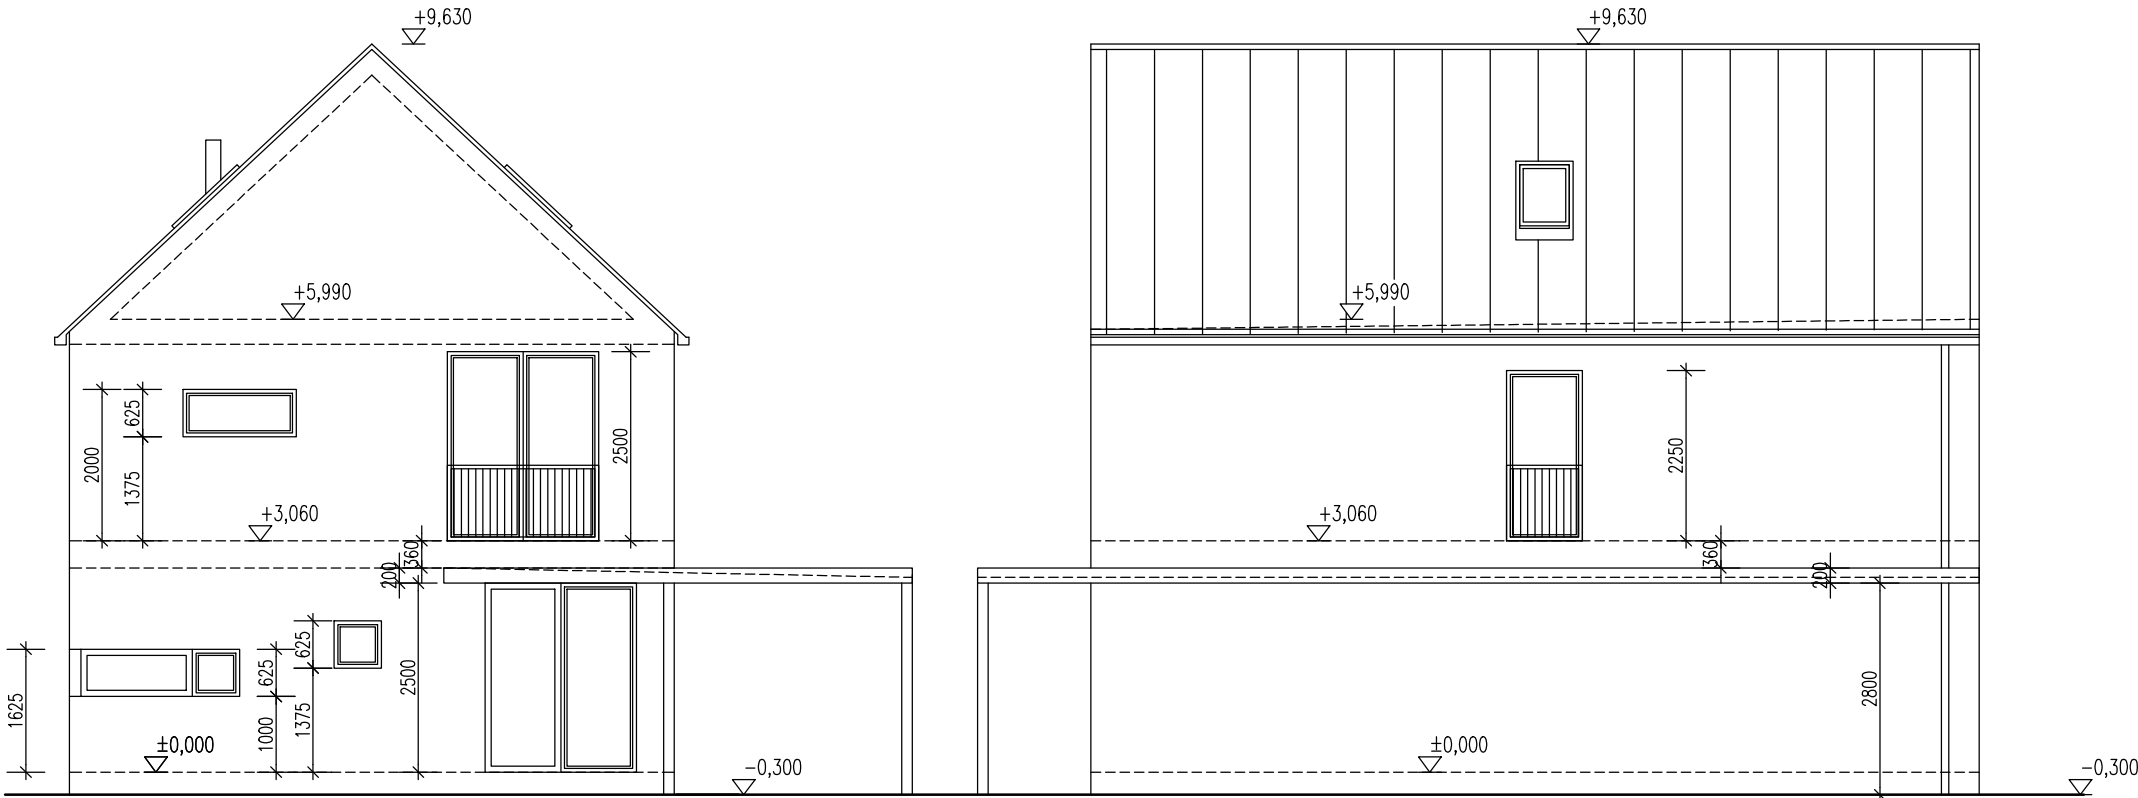

POHLEDY 1

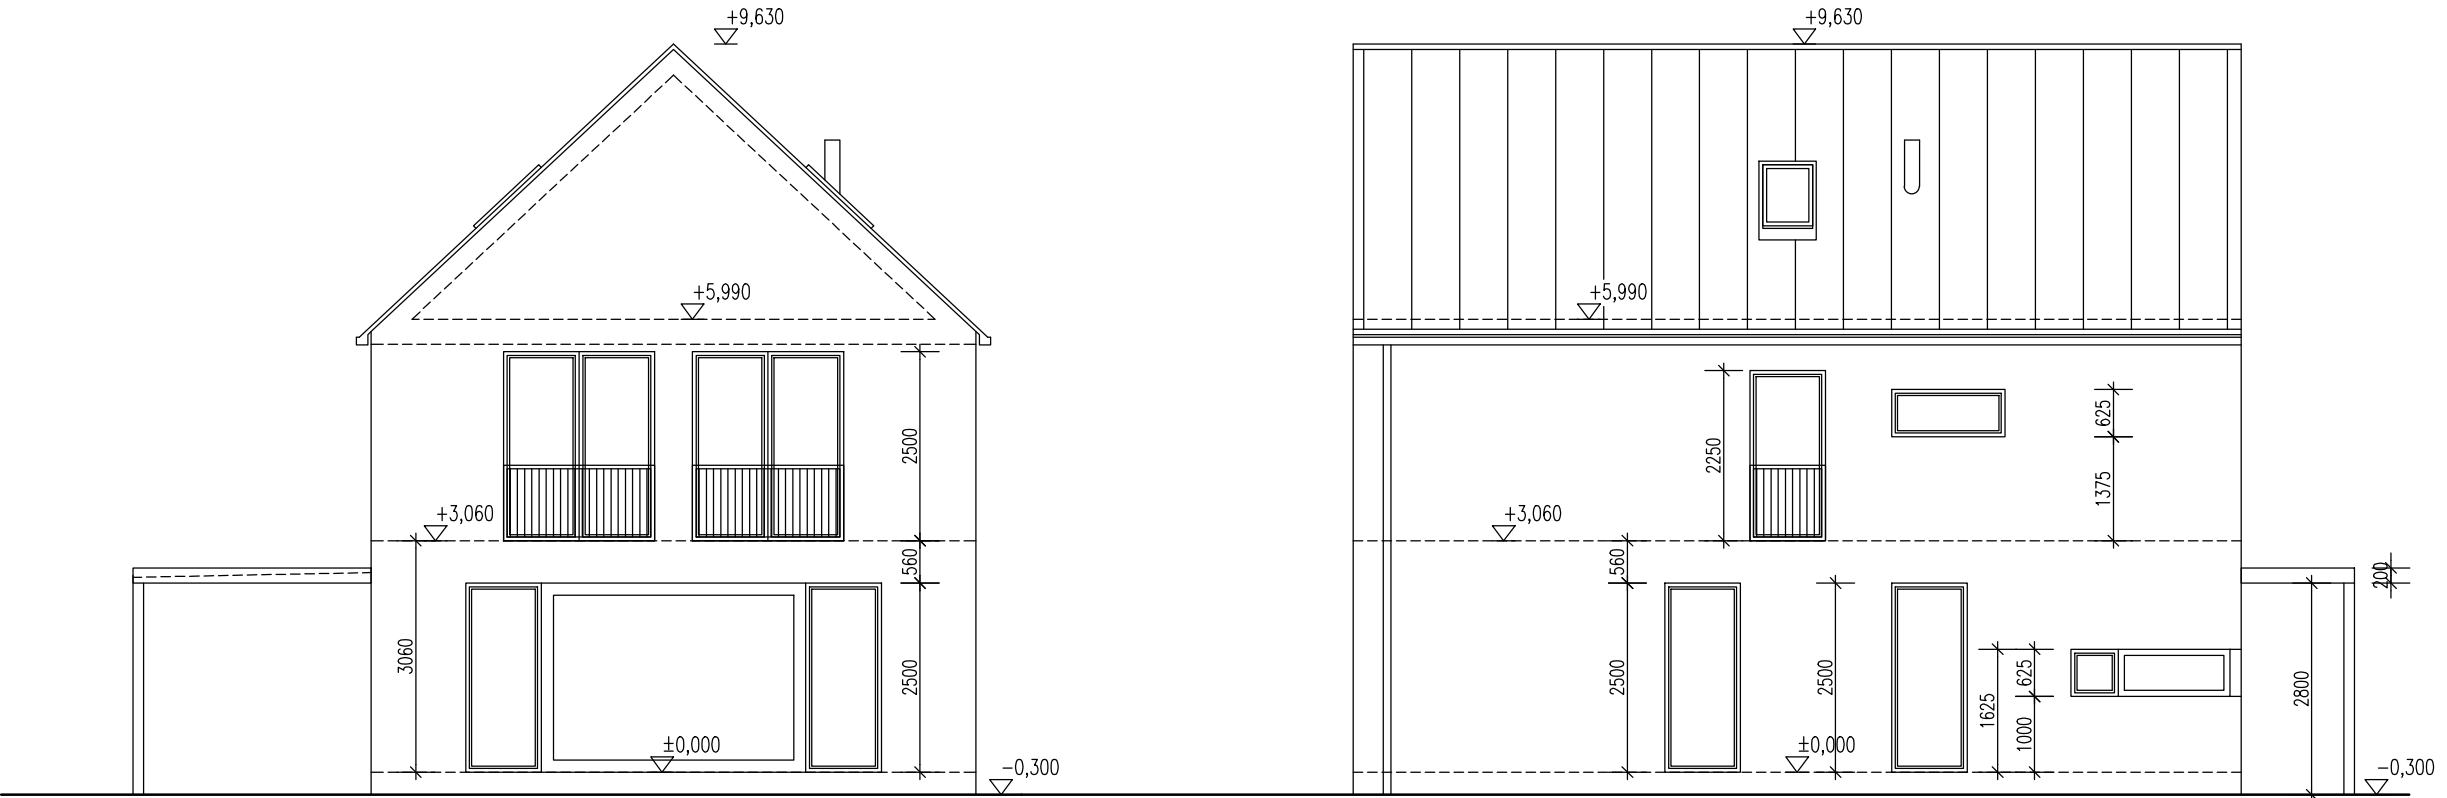

POHLEDY 2