


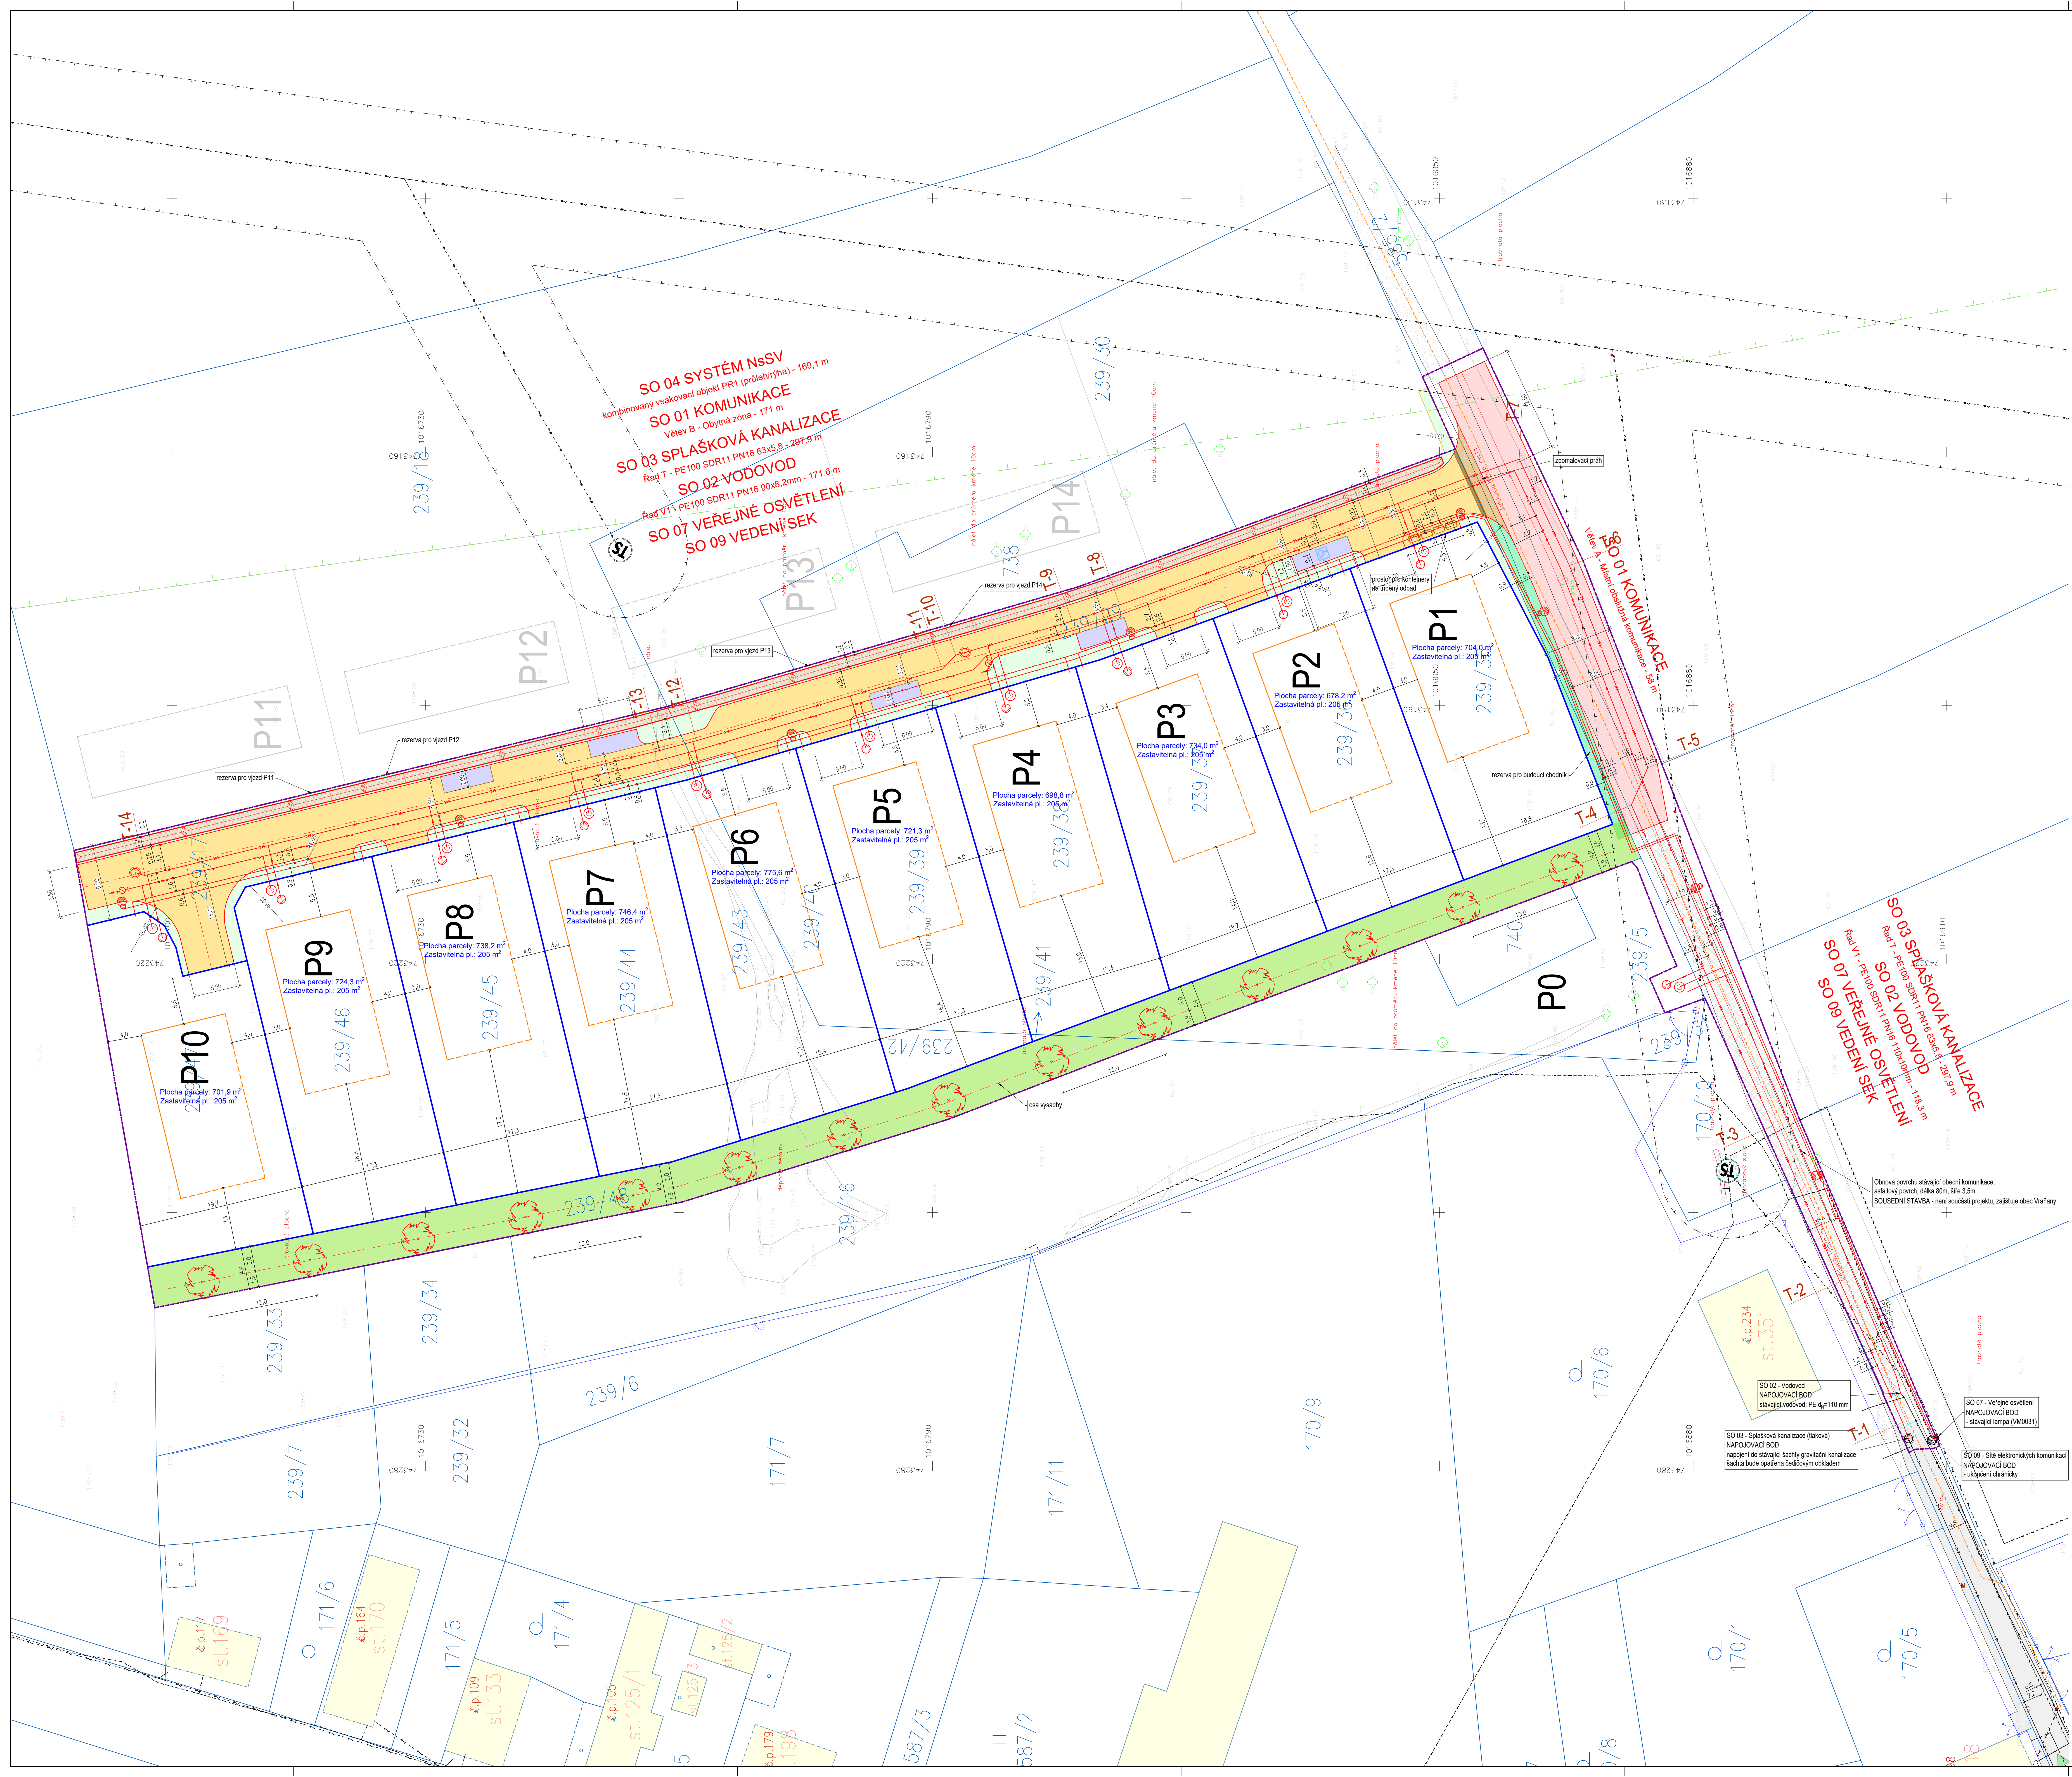

LEGENDA

NAVROVÁNE STAVBY

SO 01 Komunikace

- vozovka - asfaltový beton
- vozovka - betonová dlažba
- zpevněná plocha - betonová dlažba
- parkovací stání - betonová dlažba
- zelený pás - travník
- zelený pás, rezerva pro budoucí chodník - travník
- hrany komunikací
- osa komunikace
- rezerva pro budoucí sjezd

SO 02 Vodovod

- vodovodní řád
- vodovodní přípojka, vodoměrná šachta
- podzemní hydrant (kalnik, vzdušník)

SO 03 Splašková kanalizace

- tlaková kanalizační řád
- tlaková kanalizační přípojka, domovní terpasovací stanice
- vzdušník / kalniková / propisovací šachta

SO 04 Systém nakládání se srážkovými vodami

- kombinovaný vsakovací objekt - průlehlý
- přerušovací hrázka

SO 07 Veřejné osvětlení

- podzemní vedení napájecího kabelu VO
- lampa veřejného osvětlení

SO 08 Řešení vegetace a souvisejících terénních úprav

- veřejná zeleň - parkový travník
- výsadba vysoké zeleně

SO 09 Síť elektronických komunikací

- chránič pro optické kabely

OBSLUHOVÁNE PARCELY

- parcely pro umístění RD
- závažná regulační čára pro umístění RD
- volná regulační čára pro umístění RD

STÁVÁJÍCÍ DOPRAVNÍ A TECHNICKÁ INFRASTRUKTURA

- místní obsluhová komunikace - asfaltový beton - Obec Vraňany
- místní účelová komunikace - stěrkař - Obec Vraňany
- gravitační splašková kanalizace - Středoelektro vodárny a.s.
- veřejný vodovod - Středoelektro vodárny a.s.
- STL plynovod - GasNet, s.r.o.
- vedení VN nadzemní - ČEZ Distribuce, a.s.
- vedení NN podzemní, trafostanice - ČEZ Distribuce, a.s.
- síť elektronických komunikací, metalický kabel - CETIN a.s.
- vedení NN - ČEPRO, a.s.

GEODETICKÉ ZAMĚŘENÍ LOKALITY

- silnice
- terénní hrana
- pilot
- objekty na kanalizaci
- objekty na vodovodu
- objekty na el. síti
- strom

KATASTRÁLNÍ MAPA

- hranice parcel, parcelní číslo
- vnitřní kresba parcel

OSTATNÍ

- hranice řešeného území
- ochranné pásmo, dle vodovodu, hřbitovní kapalin - 100 m
- příjezd na staveniště
- ochranné pásmo VN

SOUVISEJÍCÍ A VYVOLANÉ INVESTICE

- Obnova povrchu stávající obecní komunikace - Obec Vraňany
- výhledová zástavba RD

SOLICITE s.r.o. Lidická 292/38, 150 00 Praha 5 - Smíchov, IČ 02232651
www.solicite.cz info@solicite.cz, 222 760 456

Zodpovědný projektant:	Kontroloval:	Vypracoval:	Číslo par:
Číslo: 0013904	Ing. Jan Richter	Ing. Karel Pichal	
Ing. Jan Richter	Ing. Jan Richter	Ing. Karel Pichal	
Km. Středoelektro	Km. Středoelektro	Km. Středoelektro	
Investor: Ing. Richard Veselý, Budešská 824/30, 120 00 Praha - Vinohrady	Km. Středoelektro	Km. Středoelektro	

RODINNÉ DOMY VRAŇANY DOPRAVNÍ A TECHNICKÁ INFRASTRUKTURA		Formát: 17 x A4
C - SITUACNÍ VÝKRESY		Datum: 12/2023
Výkres: KOORDINAČNÍ SITUACE		Stupeň: DP2-8
		Číslo zakázky: 23.015
		Verze: 2023/12/03
		Možná: 2023/12/03
		Číslo výkresu: C.3